


江津《斑竹巷》商业门面 布局分割调整方案公示

一. 区位图



二. 分割前后平面图

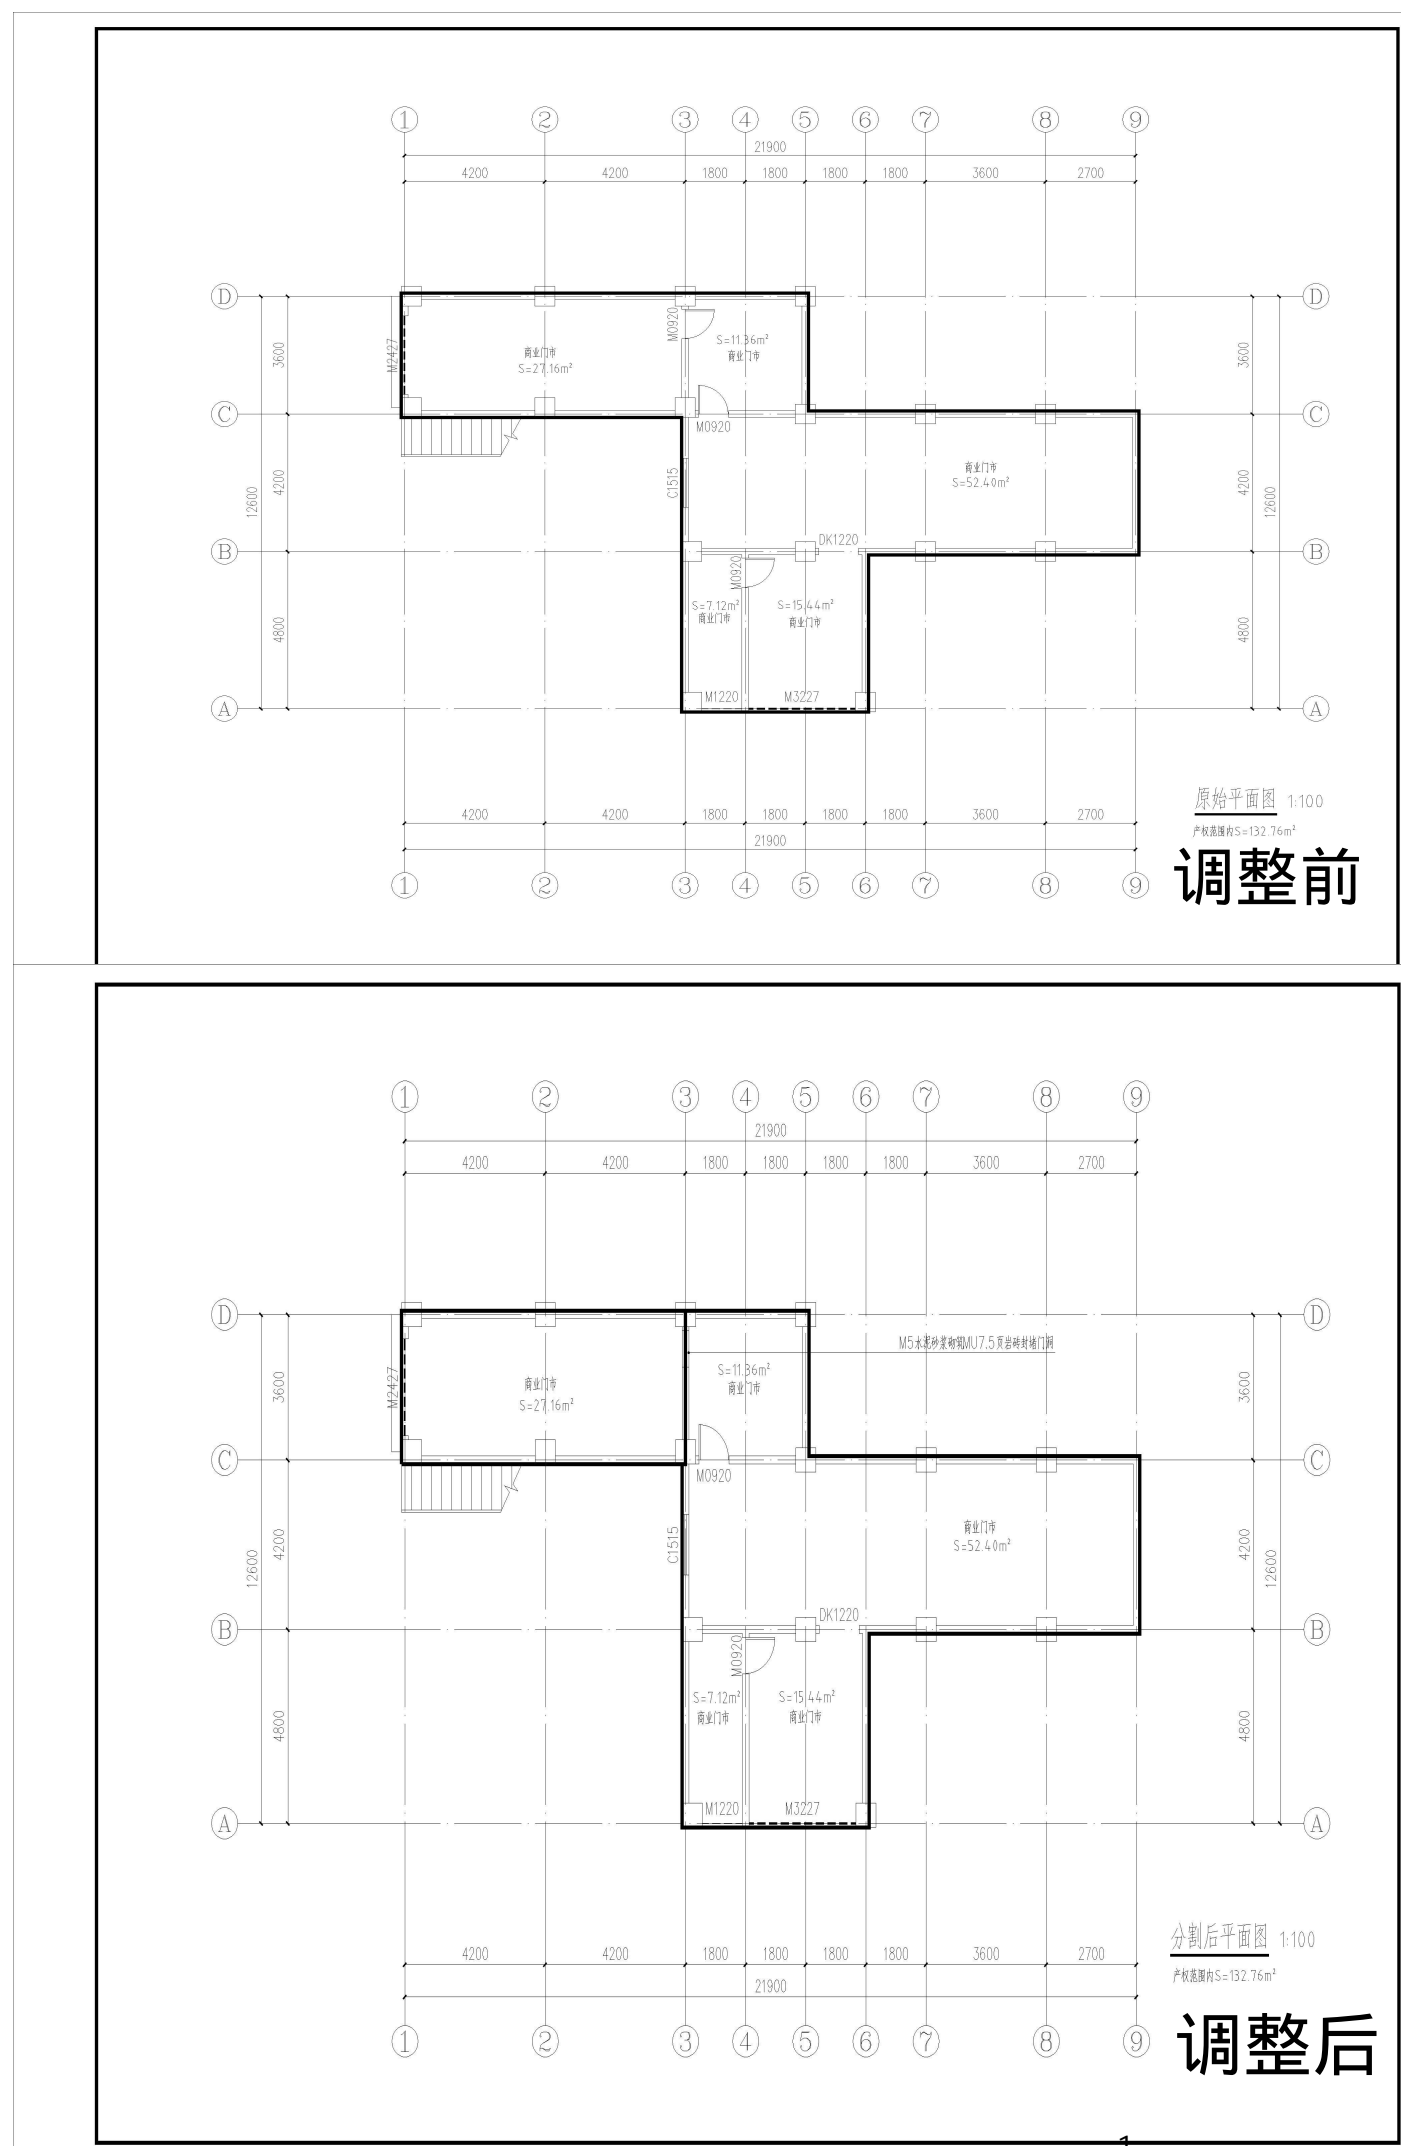

说明：

本商业门市位于重庆市江津区临江路83号及斑竹巷街110号，建设单位为肖智勇，建设单位申请对该商业门面进行分割调整，公式如下：

临江路83号及斑竹巷街110号从原有一个商业门面调整为两个，原有总面积不变，其中临江路83号门面面积为32.30平方米，斑竹巷街112号门面面积为319.68平方米。具体调整详见左侧附图。